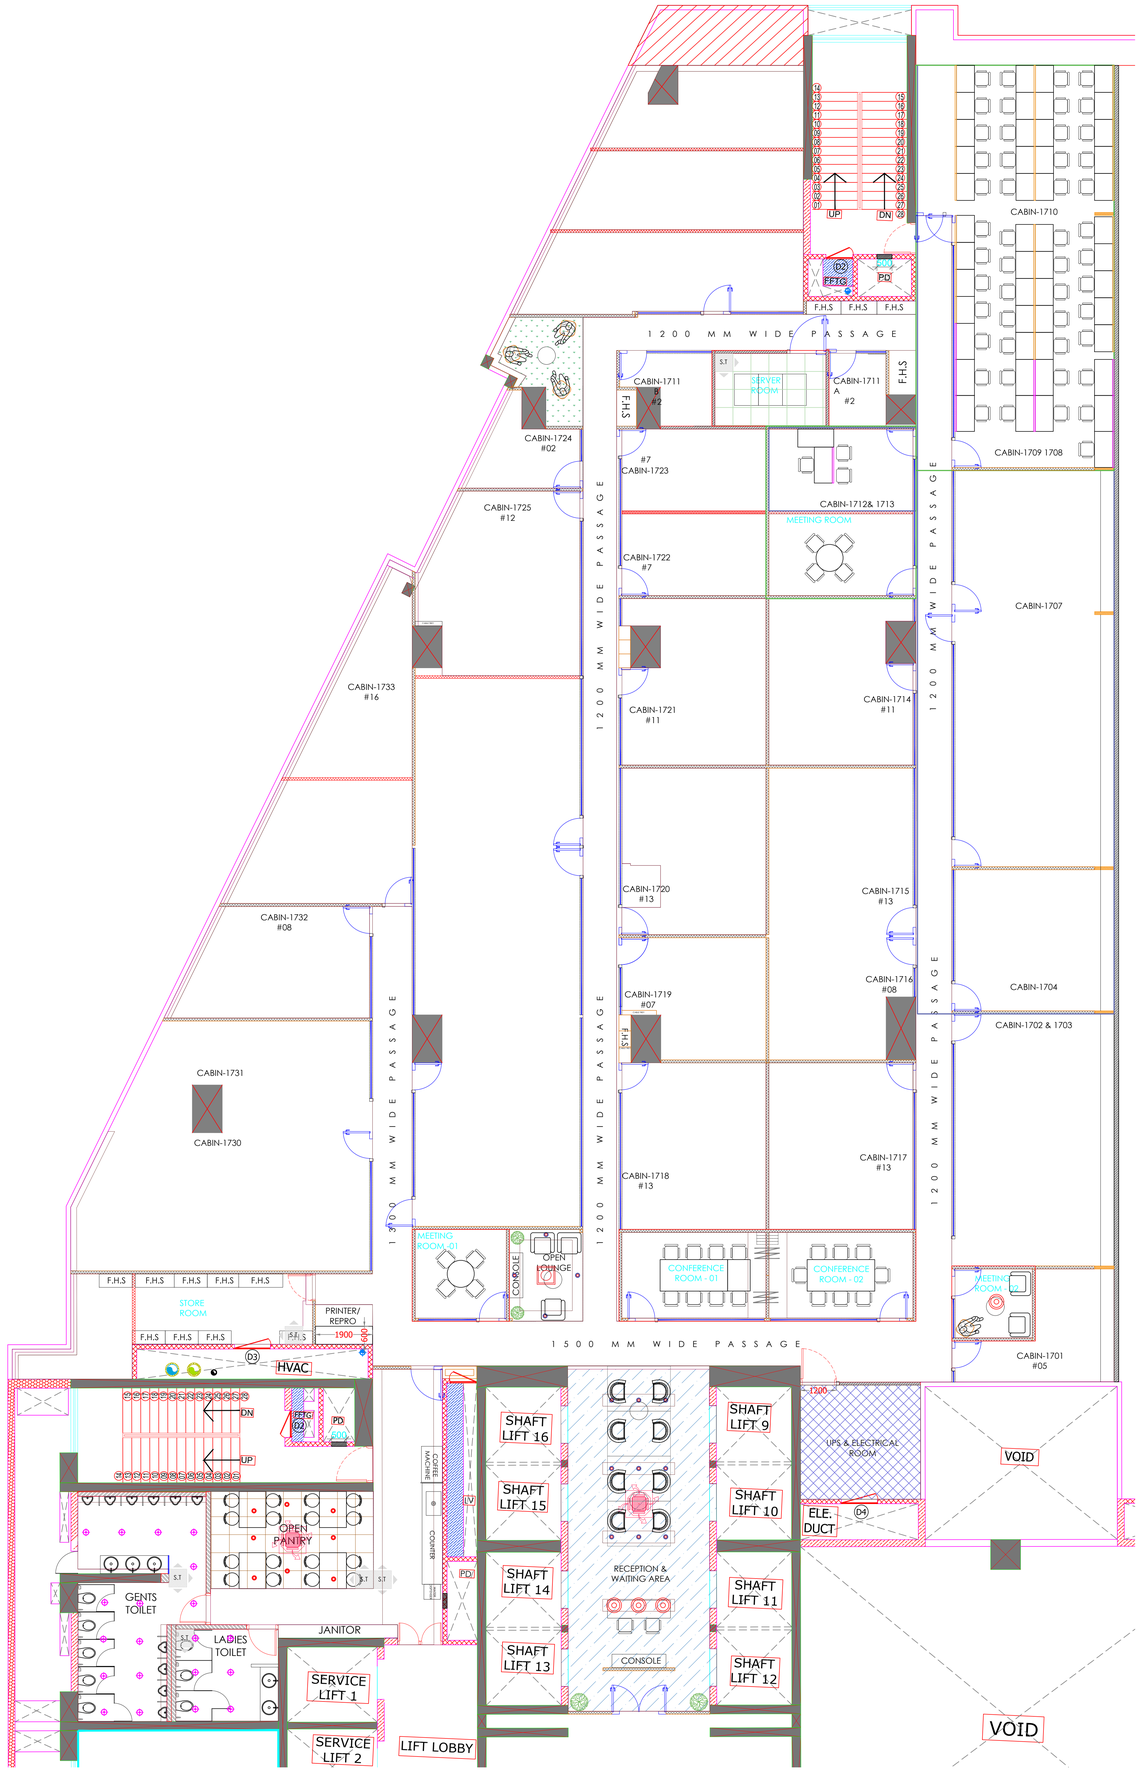
1200 MM WIDE PASSAGE
1500 MM WIDE PASSAGE
CABIN-1710
CABIN-1709 1708
CABIN-1707
CABIN-1704
CABIN-1702 & 1703
CABIN-1701 #05
CABIN-1711 B #2
CABIN-1711 A #2
SERVER ROOM
CABIN-1724 #02
CABIN-1725 #12
CABIN-1723 #7
CABIN-1712& 1713
MEETING ROOM
CABIN-1722 #7
CABIN-1721 #11
CABIN-1714 #11
CABIN-1733 #16
CABIN-1720 #13
CABIN-1715 #13
CABIN-1716 #08
CABIN-1719 #07
CABIN-1732 #08
CABIN-1731
CABIN-1730
CABIN-1718 #13
CABIN-1717 #13
MEETING ROOM 01
CONSOLE
OPEN LOUNGE
CONFERENCE ROOM - 01
CONFERENCE ROOM - 02
MEETING ROOM
STORE ROOM
PRINTER/ REPRO
HVAC
OPEN PANTRY
GENTS TOILET
LADIES TOILET
JANITOR
SERVICE LIFT 1
SERVICE LIFT 2
LIFT LOBBY
SHAFT LIFT 16
SHAFT LIFT 15
SHAFT LIFT 14
SHAFT LIFT 13
SHAFT LIFT 9
SHAFT LIFT 10
SHAFT LIFT 11
SHAFT LIFT 12
RECEPTION & WAITING AREA
CONSOLE
UPS & ELECTRICAL ROOM
ELE. DUCT
VOID
VOID
F.H.S
UP
DN
FETC
PD